


Les coteaux de l'Abbaye Résidence des Dames_Judith (G3)

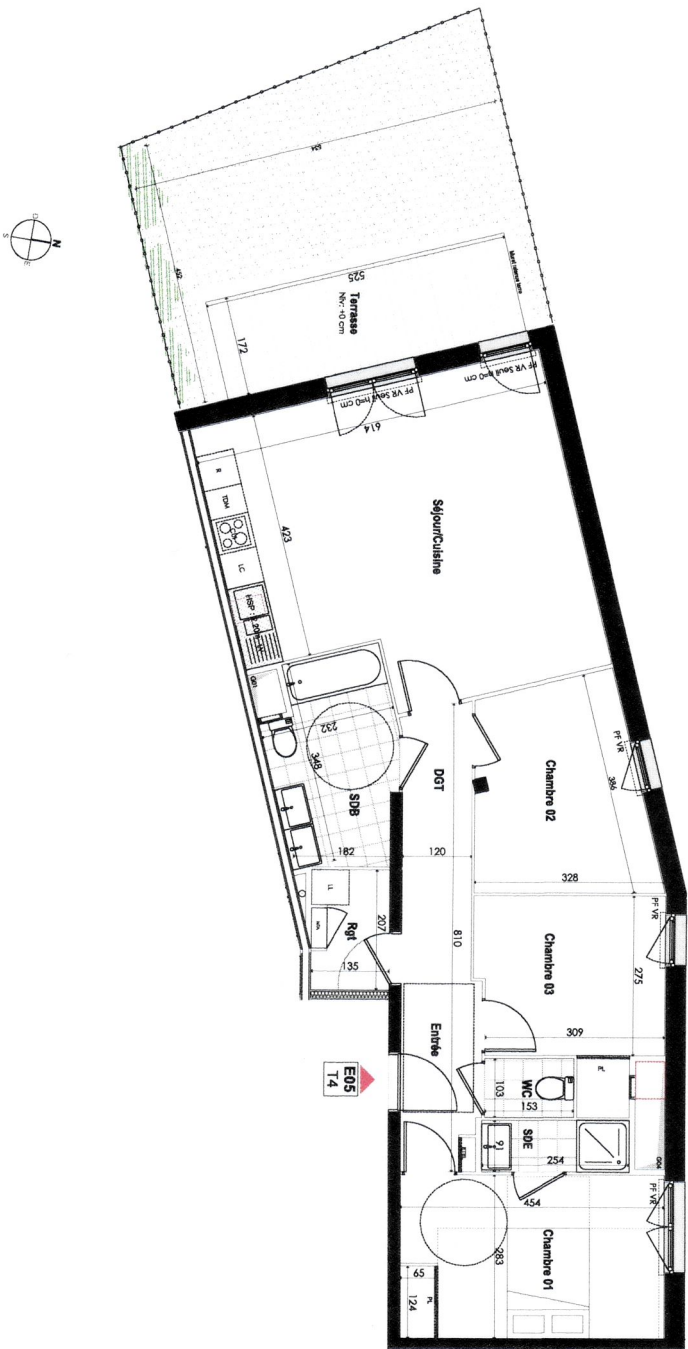


N° LOT	TYPE	NIVEAU	BATIMENT
G3-E05	T4	RDC	Judith



SCCV
Les jardins de Calix IPS
41, rue Camille Desmoulins
63100 Mayet-Montivert

PLAN SYNOPTIQUE

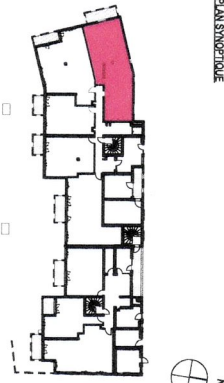

SURFACES HABITABLES

Entrée	4,4
Séjour/Cuisine	31,0
Chambre 01	12,7
Chambre 02	9,7
Chambre 03	10,2
SDB	7,2
SDE	2,3
WC	1,6
Dgt	5,6
Rgt	2,7
Total habitable	87,4 m²
Terrasse	9,0
Jardin	21,9
Total extérieur	30,9 m²
Total	118,3 m²

Échelle: 1/500

NOTA :

1. La surface habitable des pièces est indiquée dans cette des pièces attenantes.
2. Les surfaces habitables pour un usage en fonction d'éléments techniques et d'équipement des locaux, sont indiquées en gris.
3. Les surfaces habitables pour un usage en fonction d'éléments techniques et d'équipement des locaux, sont indiquées en gris.
4. Les cotés figurant sur les plans indiquent les plus grandes dimensions en ligne et en largeur.

PR :	plan de	plan de	plan de
VS :	vue de	vue de	vue de
VI :	vue de	vue de	vue de
VI :	vue de	vue de	vue de

Échelle: 1/500

Des modifications sont susceptibles d'être apportées à ce plan en fonction des nécessités techniques ou réglementaires de la réalisation, tant en ce qui concerne les dimensions livres, que l'équipement. Les surfaces, les hauteurs sous plafond ainsi que les hauteurs de seuils sont approximatives. Les réformations, portes, faux-plafonds, trappes de visite, ainsi que l'emplacement des descentes d'eaux pluviales, des équipements sanitaires ne sont pas tous figurés ou le sont à titre indicatif.